


SILNICE R43 VAR 1

INTENZITY DOPRAVY
V ÚSEKU DÁLNICE D1-KŮRIM
NA VÝHLEDOVÉ ŠITI V ROCE 2005

BEZ OMEZENÍ TRANZITNÍ DOPRAVY

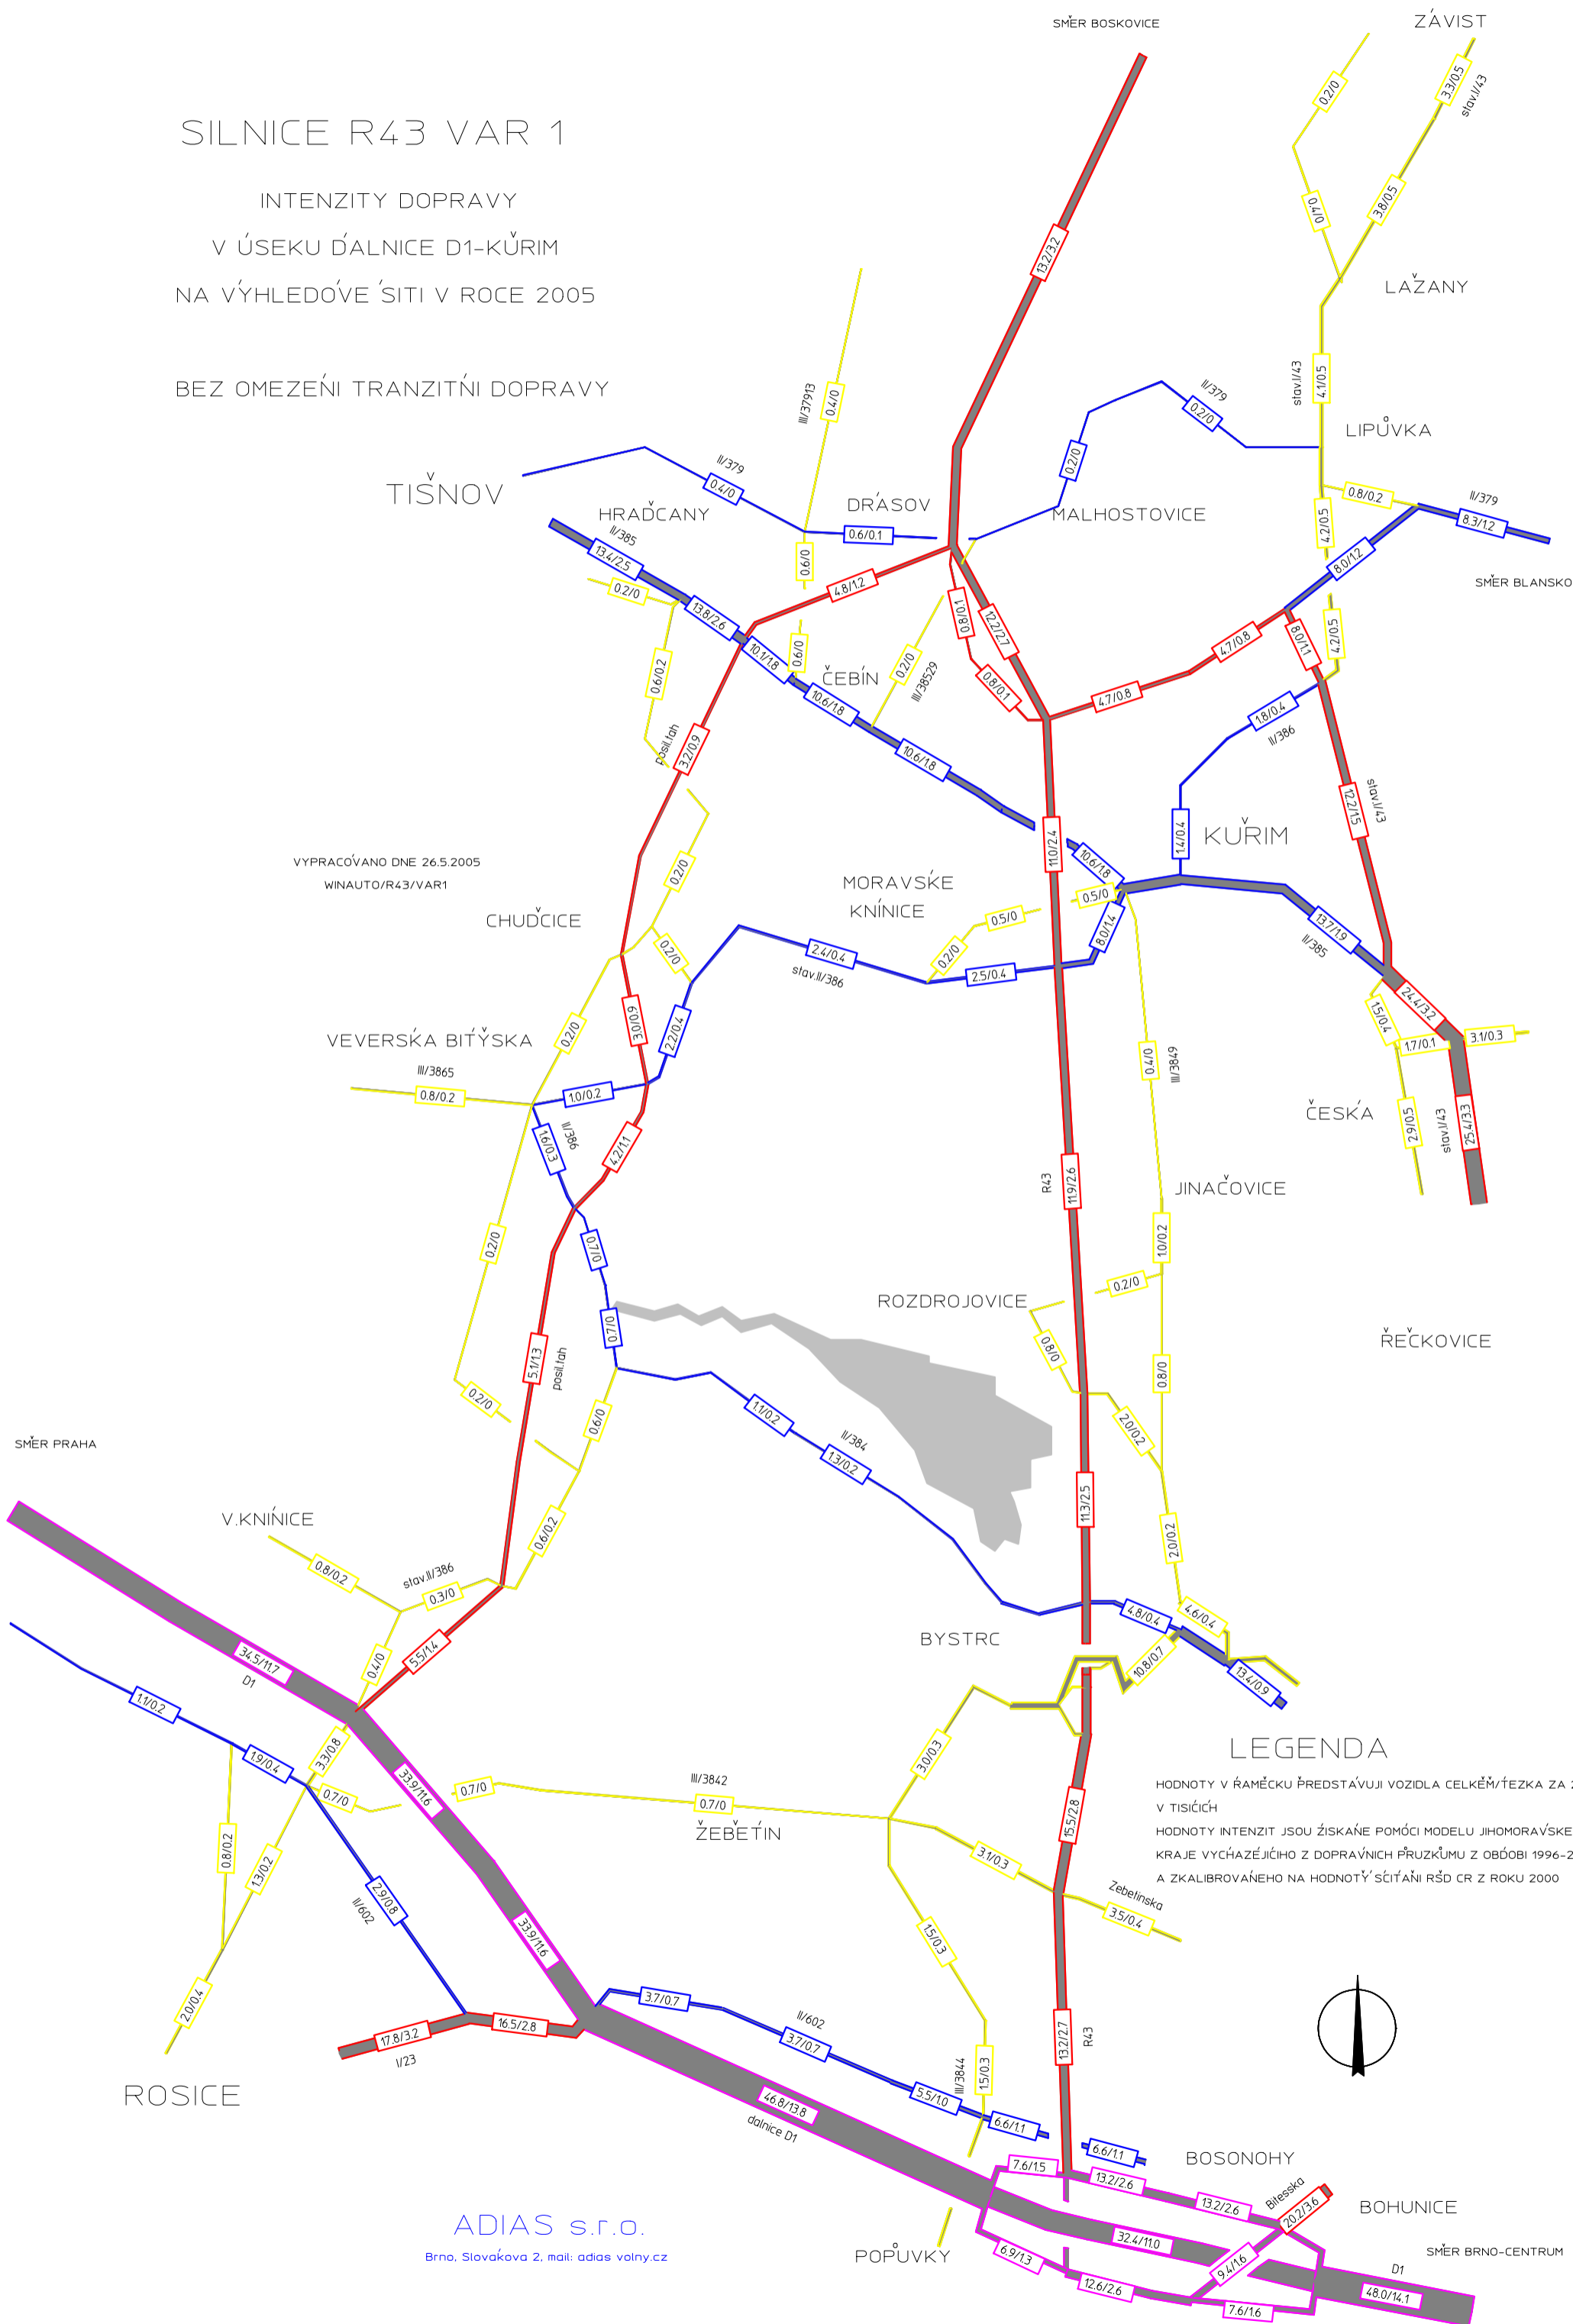

VYPRACOVÁNO DNE 26.5.2005
WINAUTO/R43/VAR1